




EKSEMPEL PÅ EN TEKNISK GODKJENT TEGNING.

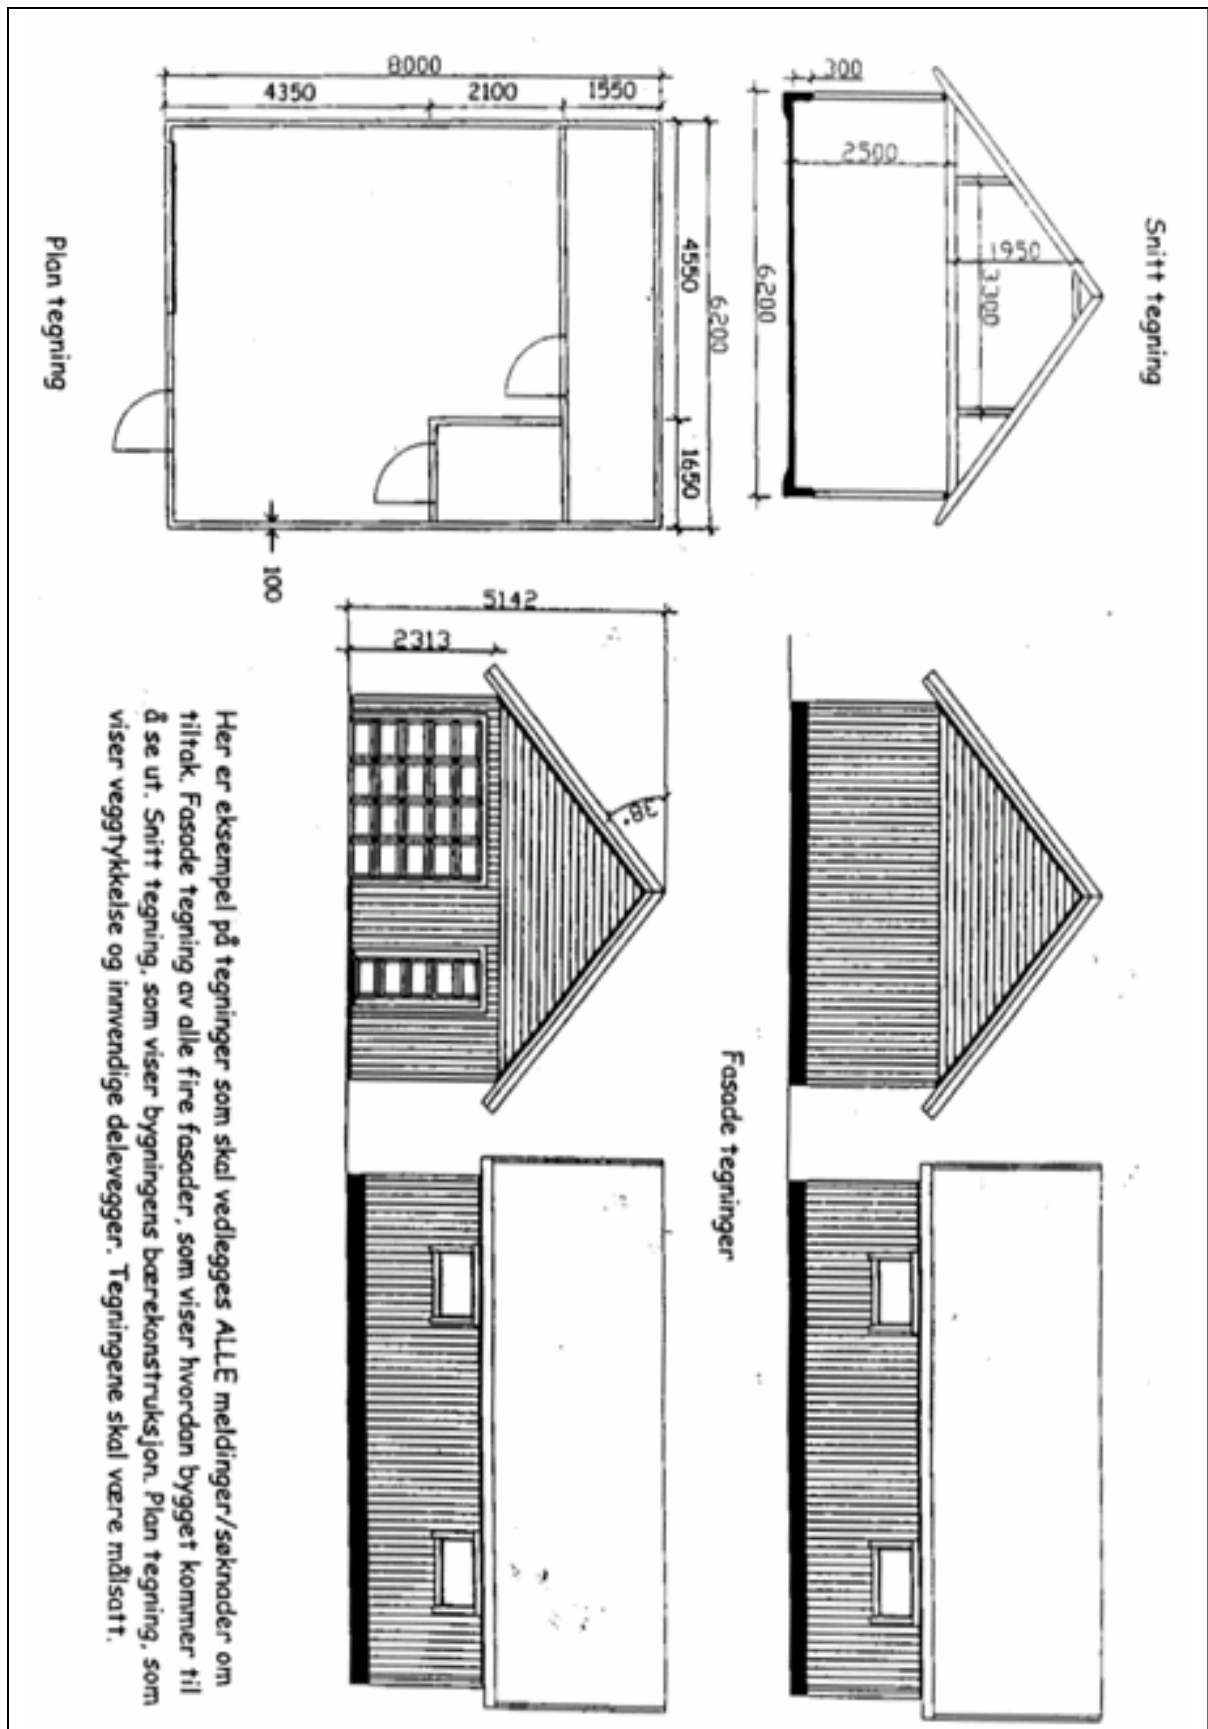

Her er eksempel på tegninger som skal vedlegges ALLE meldinger/søknader om tiltak. Fasade tegning av alle fire fasader, som viser hvordan bygget kommer til å se ut. Snitt tegning, som viser bygningens bærekonstruksjon. Plan tegning, som viser vegtykkelse og innvendige delevegger. Tegningene skal være midtsatt.